




ESCALA 1:75
PLANTA TERCERA

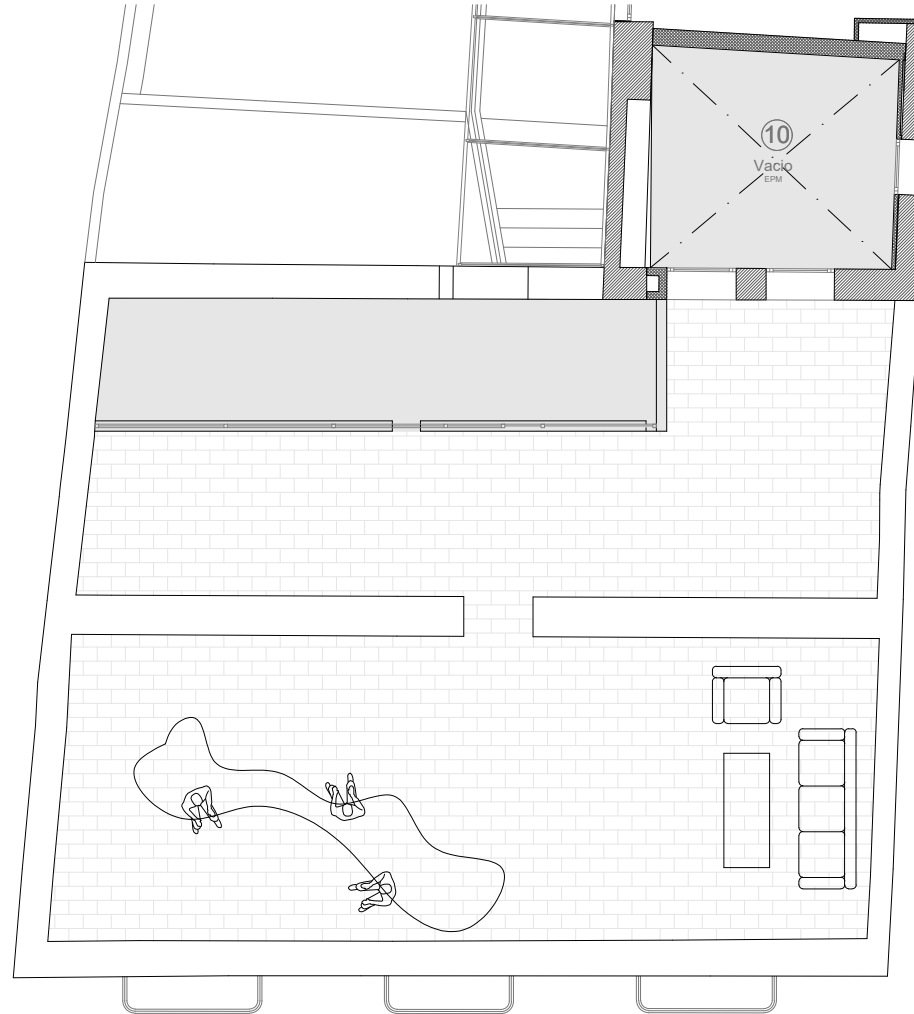

ESCALA 1:75
CUBIERTA

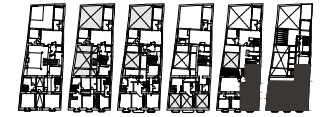


N 

EPM Elemento Para Mejora

vivienda tipo: VT-10
vivienda numero: 10

0 1 2 3



NUMERO DE VIVIENDA	10
Nº DE DORMITORIOS	1
Nº DE BAÑOS	1
TOTAL SUPERFICIE ÚTIL	54,98
TOTAL SUPERFICIE CONSTRUIDA P.P.C	85,57

Superficie útil terraza: 85,03 m²
 Altura Planta Tercera: 3.00m

Las superficies definitivas serán las que resulten de la ejecución de la obra. Las reflejadas aquí son orientativas. Este plano queda sujeto a posibles modificaciones por parte de la dirección facultativa. Las infografías de las fachadas y espacios son orientativas y podrán ser objeto de verificación o modificación en los proyectos técnicos. El mobiliario de las infografías y los planos no están incluidos y el equipamiento de las viviendas será el indicado en la correspondiente memoria de calidades. Toda la información y entrega de documentación se hará según lo establecido en el Real Decreto 515/1989 y demás normas que pudieran complementar ya sean de carácter estatal o autonómico.

- Arquitecto:
 - Javier Gimeno del Busto
 - Pablo Gimeno de Santiago